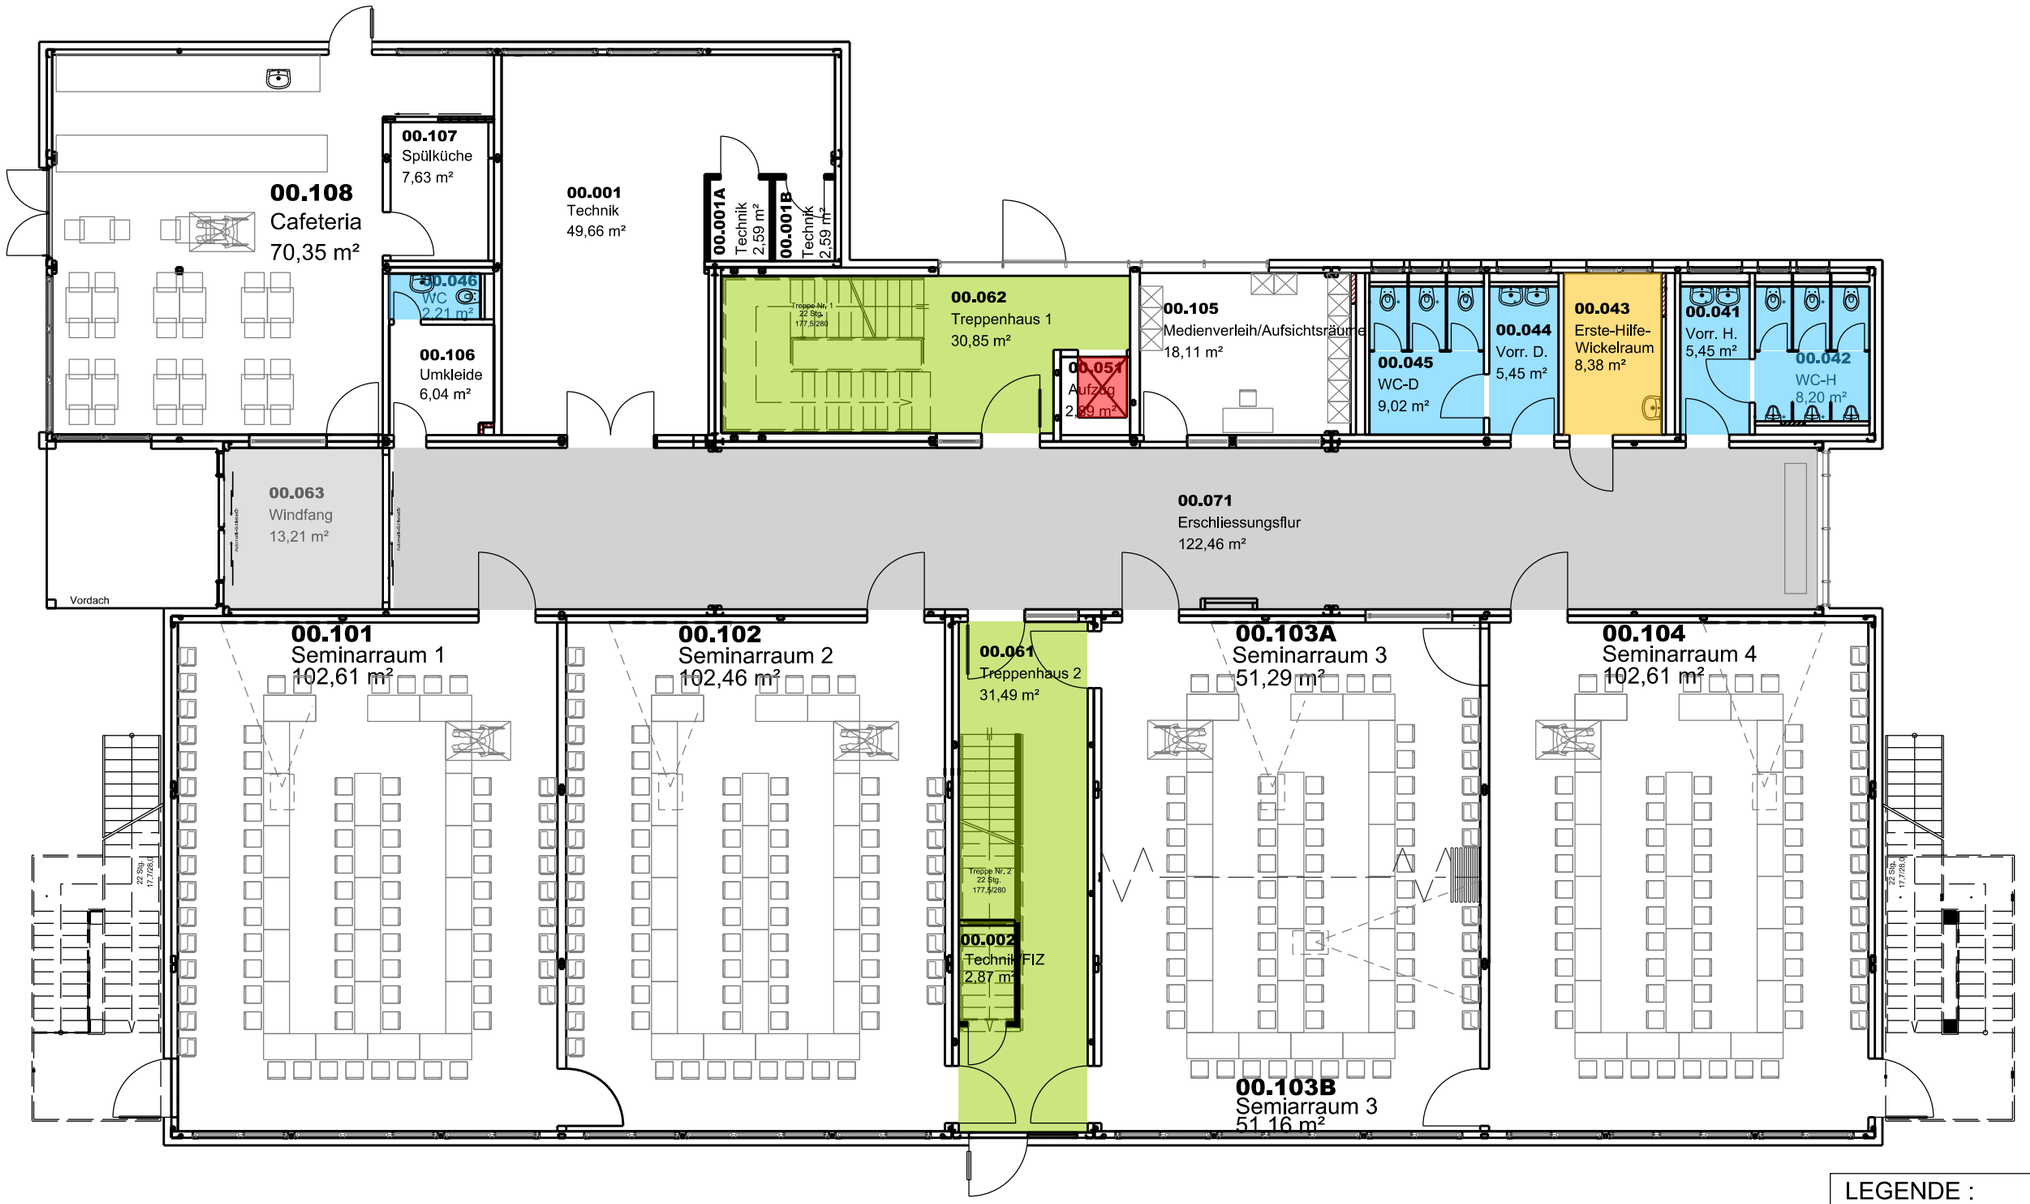

LEGENDE :

- Erste-Hilfe-Raum
- WC
- Aufzug
- Treppenhaus
- Flur

Seminarpavillon / Bestuhlungsplan

Ebene 00

Bearbeitet: PuB, Renate Blatter
Maßstab : 1:100
Datum : 13.01.2016